

RENATURATION DU PARKING DE LA GRANDE COTE A LA BARRE-DE-MONTS

Titre : PARTIE 1/3 [PLAN DE MASSE EXISTANT]

Pièce : P01-1


Maitrise d'ouvrage : Communauté de Communes Océan Marais de Monts
 Maitrise d'oeuvre : Le Vôte Paysage Urbanisme / OCE Ingénierie VRD

Format : A3 Paysage

Echelle : 1/500e

Date : 03/03/2025

Indice : A

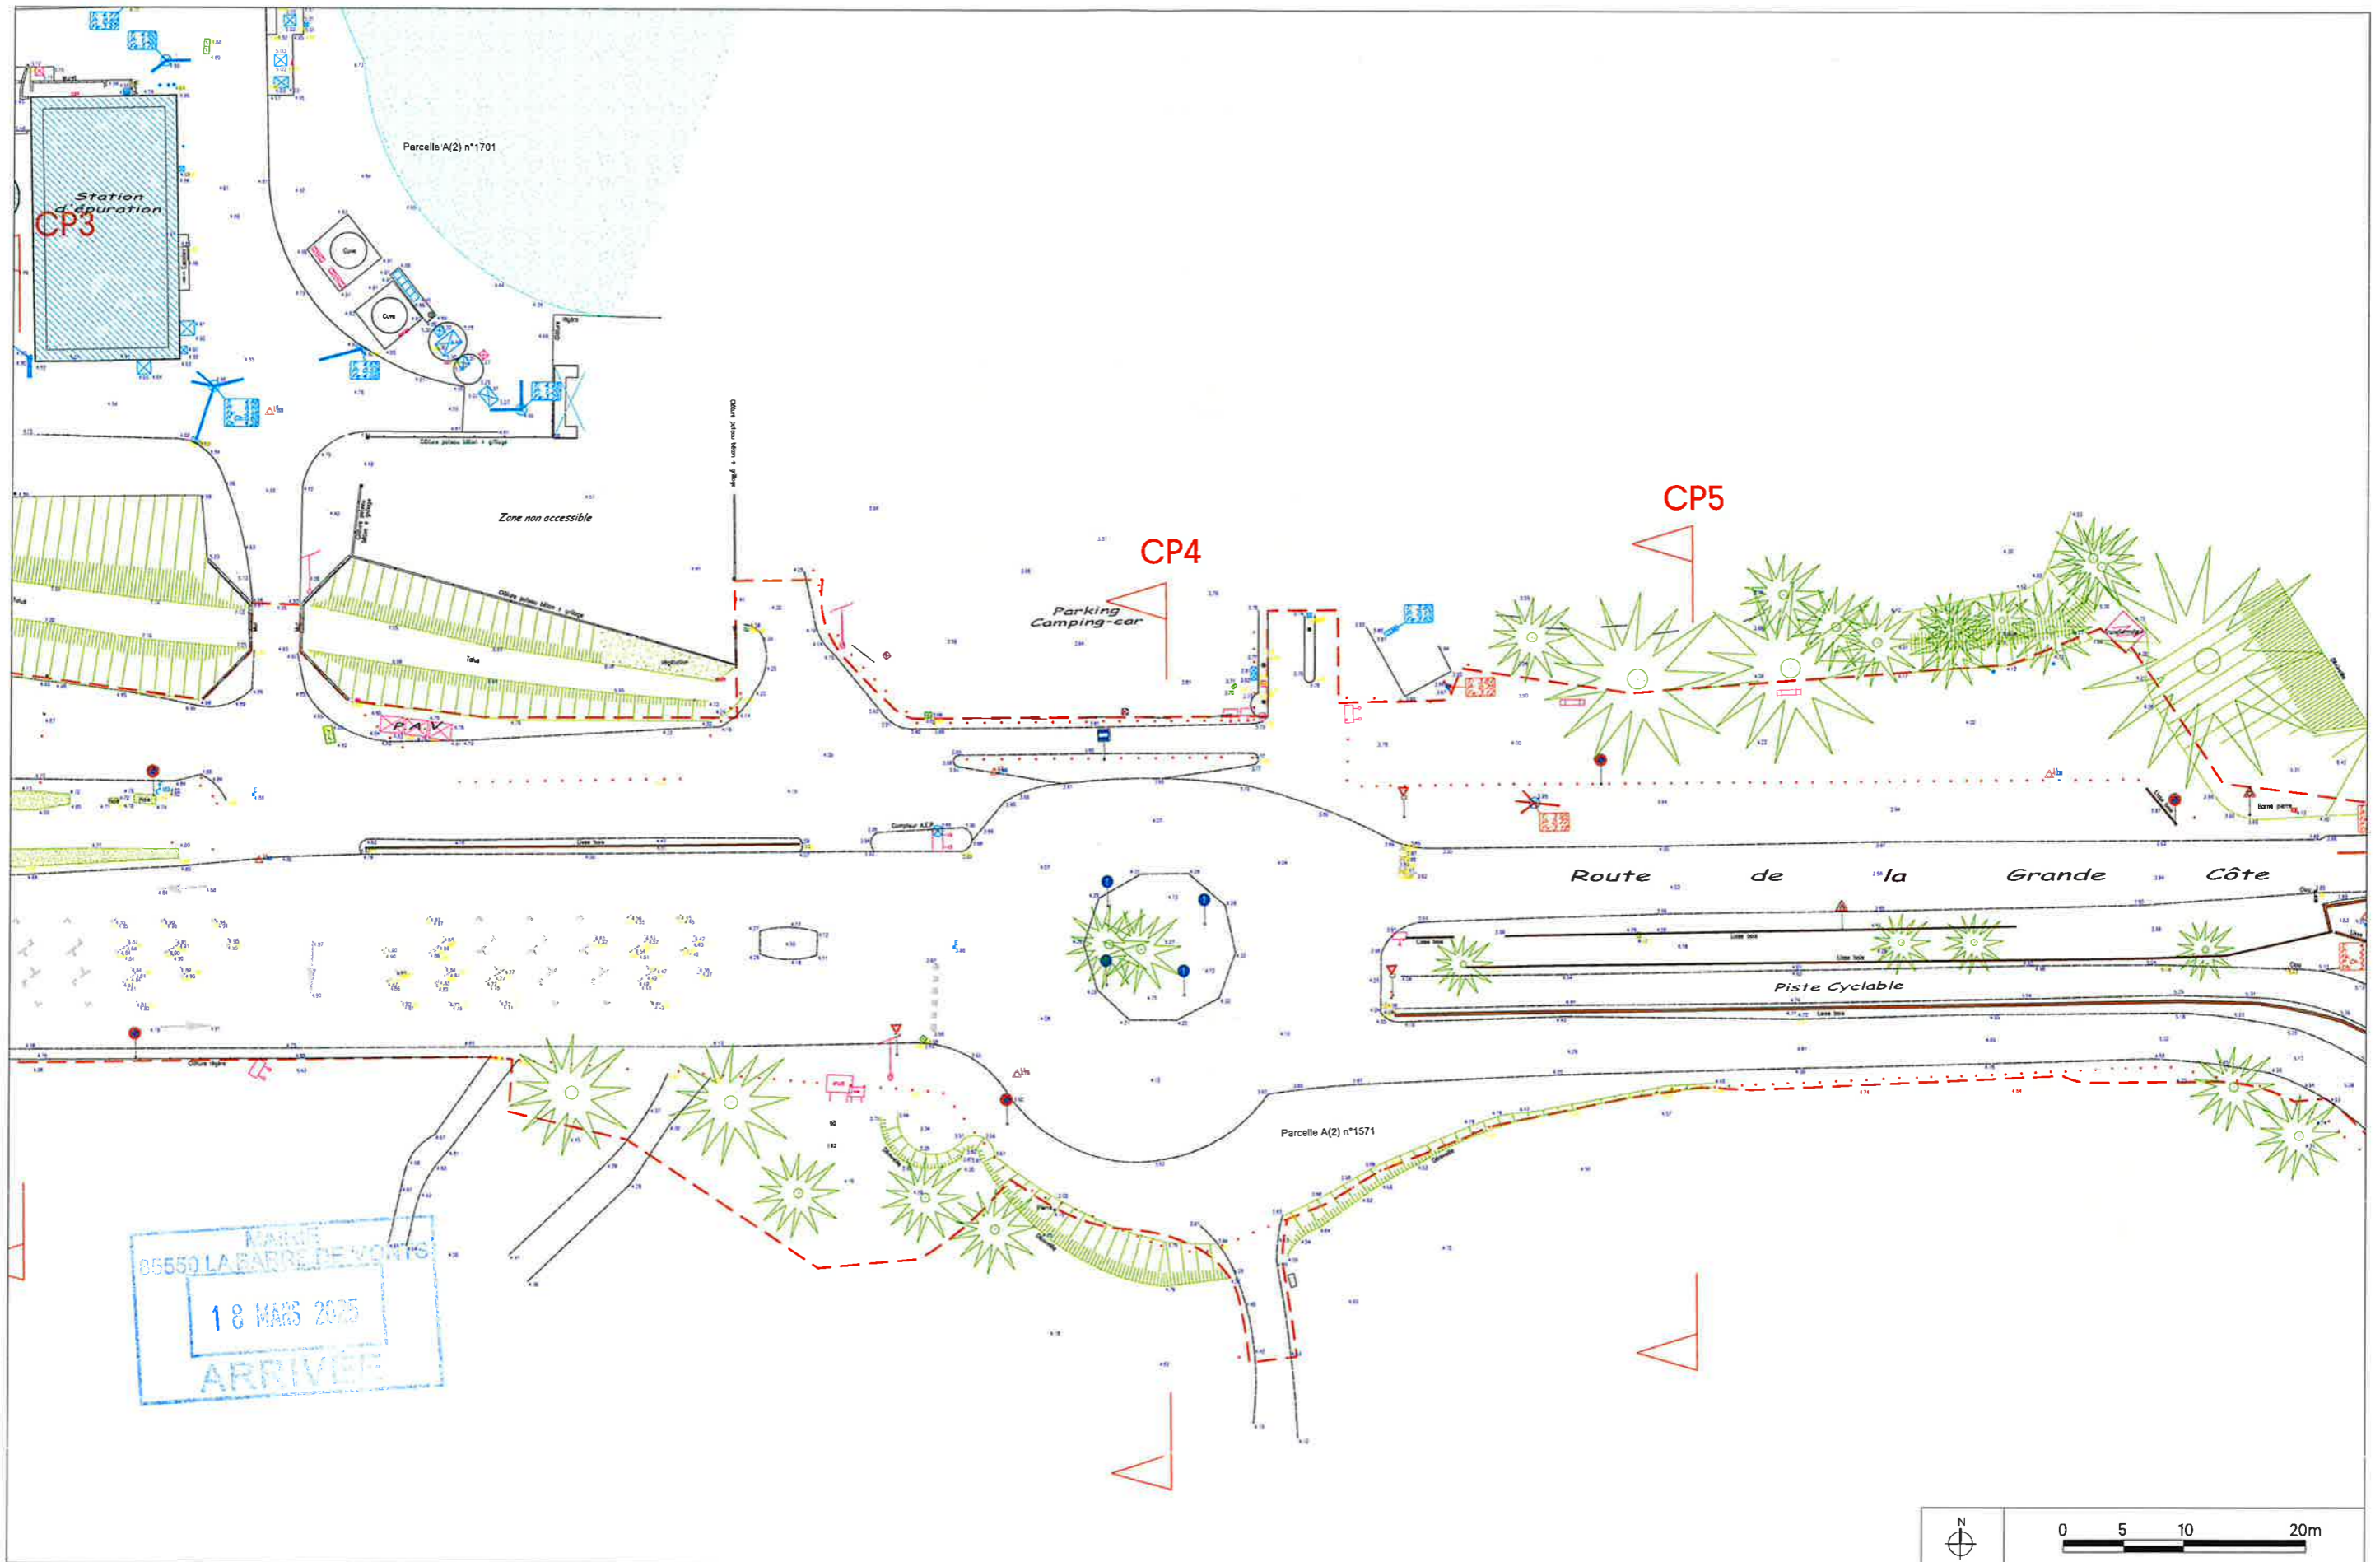

RENATURATION DU PARKING DE LA GRANDE COTE A LA BARRE-DE-MONTS

Maitrise d'ouvrage : Communauté de Communes Océan Marais de Monts
 Maitrise d'oeuvre : Le Vôte Paysage Urbanisme / OCE Ingénierie VRD

Titre : PARTIE 2/3 [PLAN DE MASSE EXISTANT]


Format : A3 Paysage

Echelle : 1/500e

Pièce : P01-2


Date : 03/03/2025

Indice : A

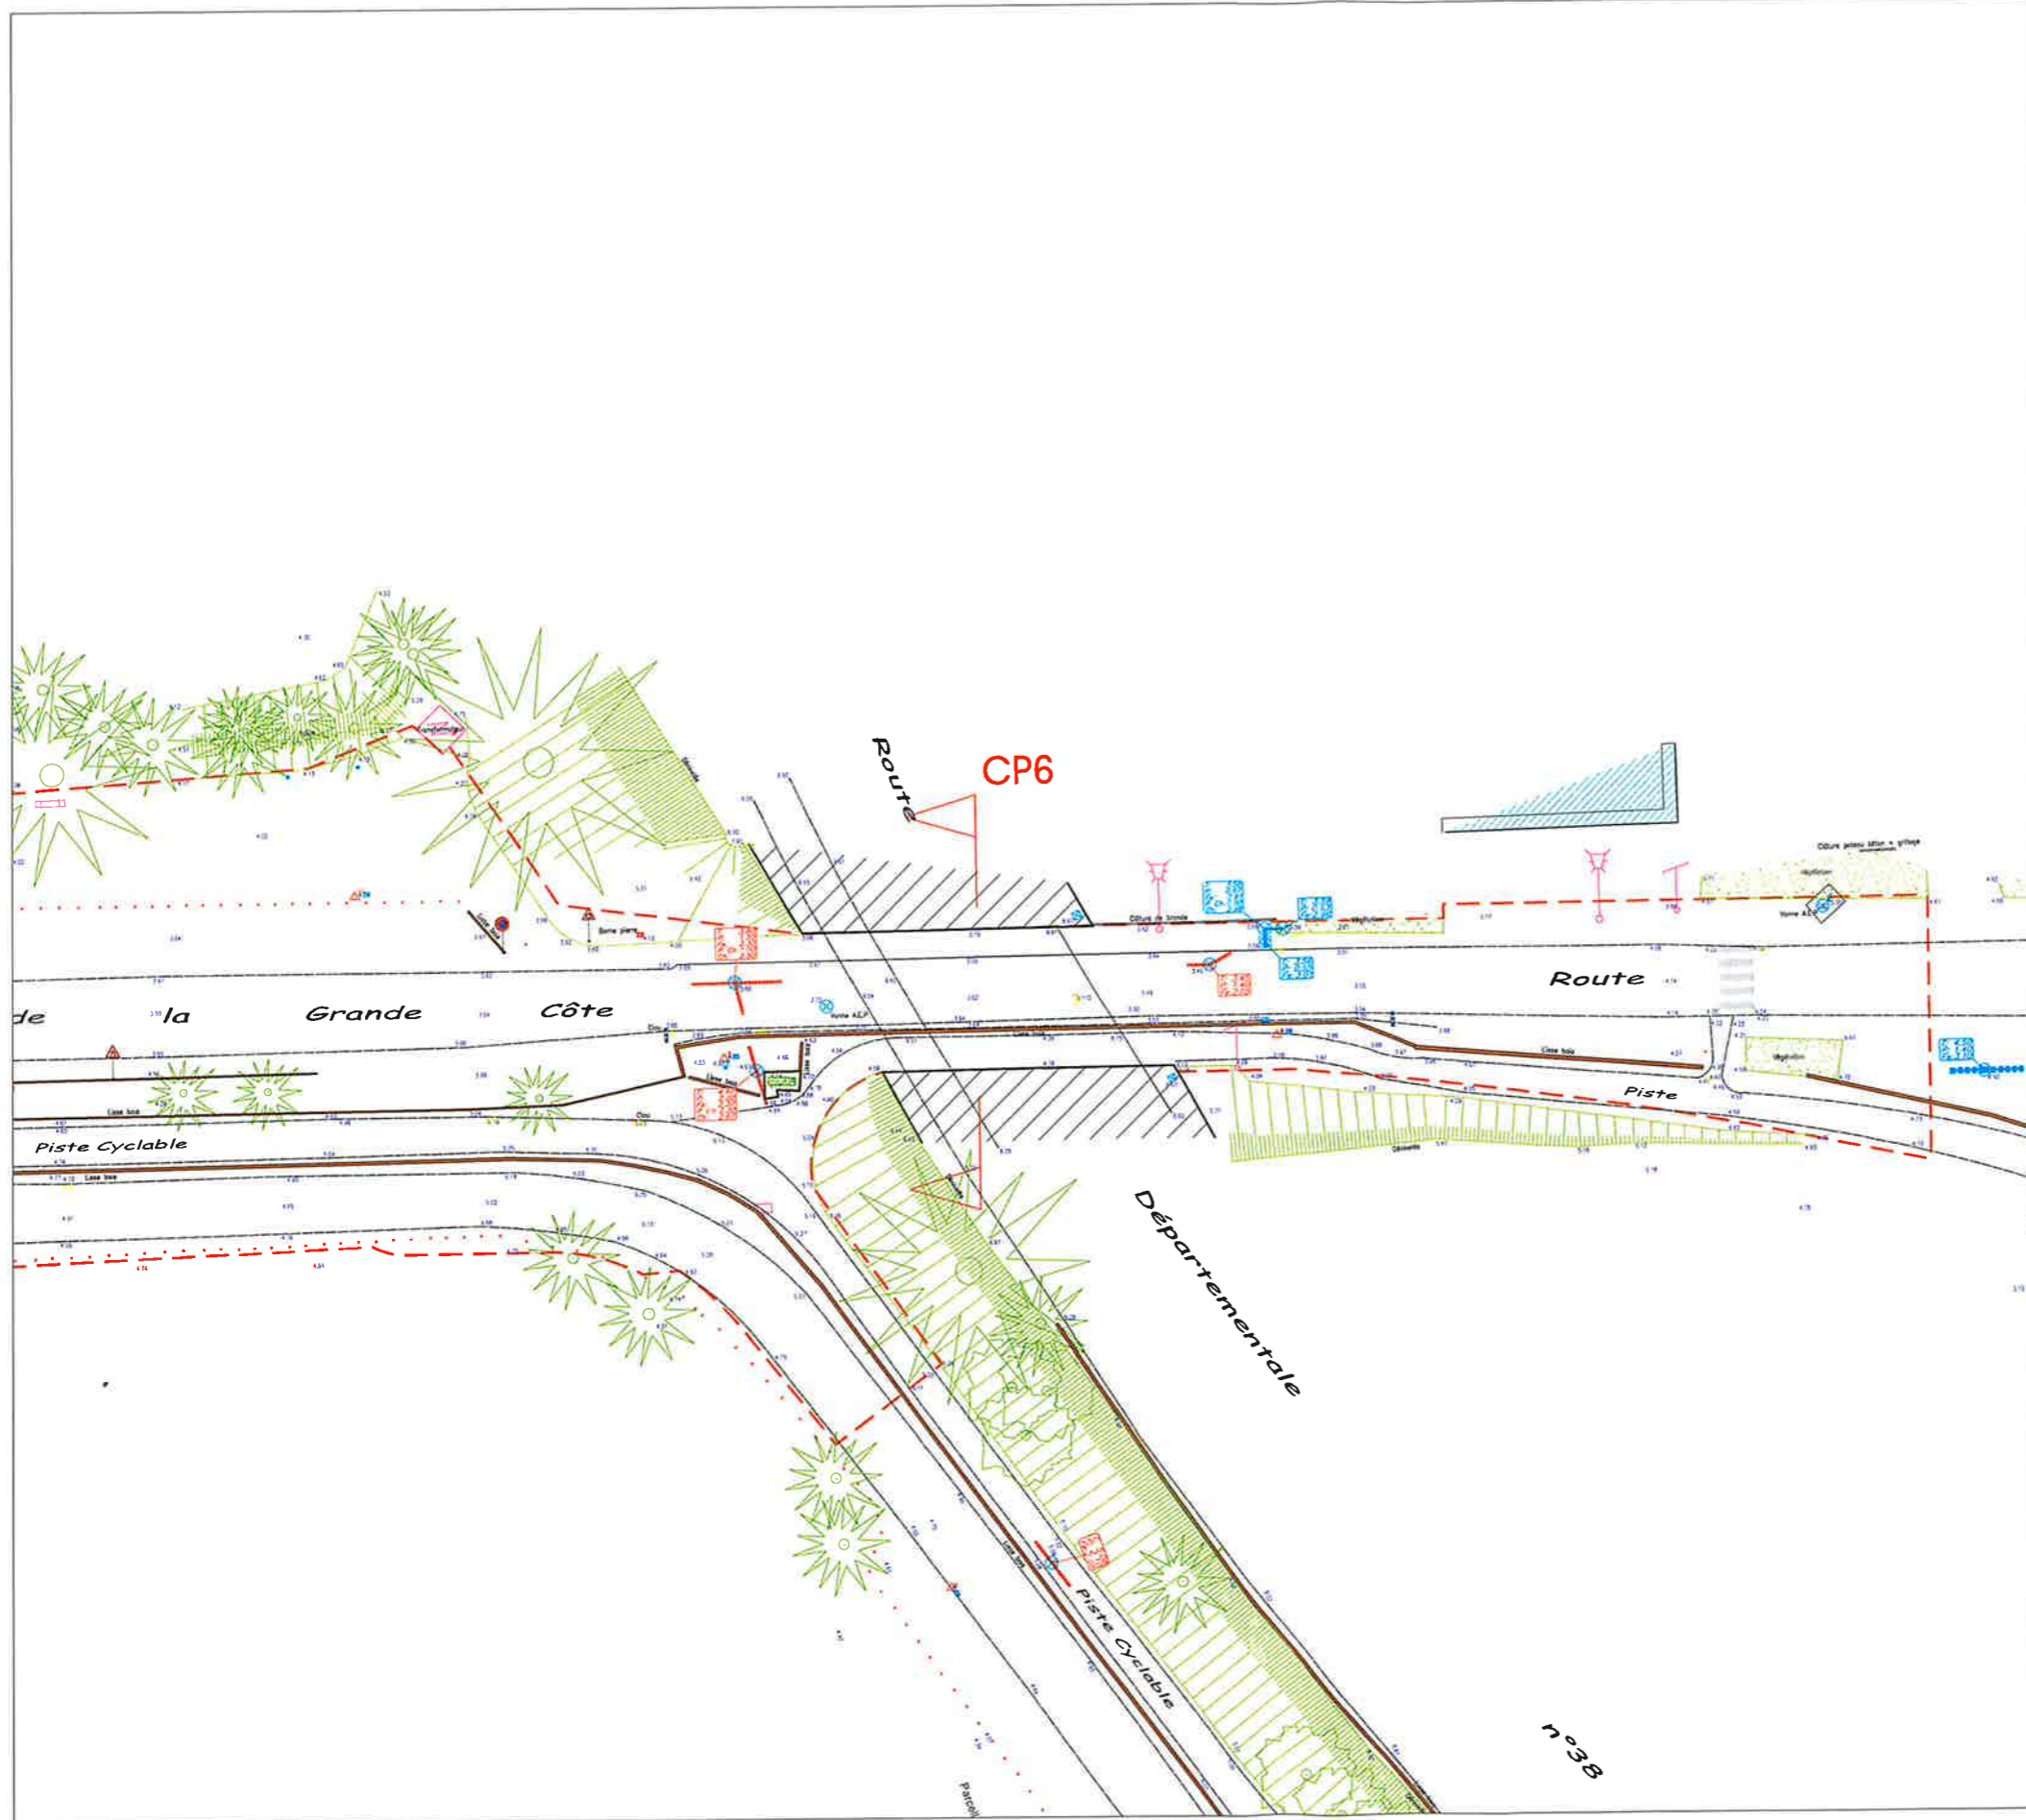

LEGENDE
 — périmètre de l'opération / d'intervention

ARRIVÉE
 18 MARS 2025
 ARRIVÉE

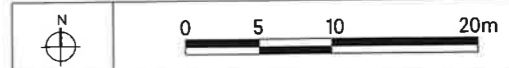

RENATURATION DU PARKING DE LA GRANDE COTE A LA BARRE-DE-MONTS

Maitrise d'ouvrage : Communauté de Communes Océan Marais de Monts
 Maitrise d'oeuvre : Le Vôte Paysage Urbanisme / OCE Ingénierie VRD

Titre : PARTIE 3/3 [PLAN DE MASSE EXISTANT]

Format : A3 Paysage

Echelle : 1/500e

Pièce : P01-3

Date : 03/03/2025

Indice : A

Mairie
5550 LA BARRE DE MONTS
18 MARS 2025
ARRIVEE



RENATURATION DU PARKING DE LA GRANDE COTE A LA BARRE-DE-MONTS

Maîtrise d'ouvrage : Communauté de Communes Océan Marais de Monts
Maîtrise d'oeuvre : Le Vôtre Paysage Urbanisme / OCE Ingénierie VRD

Titre : PARTIE 1/3 [PLAN DE MASSE PROJET]

Format : A3 Paysage

Echelle : 1/500e

Pièce : P02-1

Date : 03/03/2025

Indice : A



RENATURATION DU PARKING DE LA GRANDE COTE A LA BARRE-DE-MONTS

Maîtrise d'ouvrage : Communauté de Communes Océan Marais de Monts
Maîtrise d'oeuvre : Le Vôte Paysage Urbanisme / OCE Ingénierie VRD

Titre : PARTIE 2/3 [PLAN DE MASSE PROJET]

Format : A3 Paysage

Echelle : 1/500e

Pièce : P02-2

Date : 03/03/2025

Indice : A



LEGENDE

- périmètre de l'opération / d'intervention
- accès véhicule
- accès piéton
- sens de circulation

- nivellement de principe : existant
- nivellement de principe : projet

SOLS

- enrobés
- enrobés grenailés granulats clairs
- enrobés drainant à liant végétal
- sable stabilisé
- platelage enroulable
- sol remblayé recouvert de sable [existant]
- sable (plage) [existant]

MUR DE SOUTÈNEMENT

MOBILIER


- clôture, h.60cm, poteaux + 2 fils
- potelet fixe
- barrière fixe, 1,1m
- barrière amovible, 1,1m
- barrière amovible, 1,15m
- Embase barrière amovible, vue 0
- portique, l. utile 5.50m

- || appui-vélo, 1,1m
- || appui-vélo, 1,2m

- banc [hors marché]
- table + bancs [hors marché]

AMENAGEMENTS PAYSAGERS

- arbre existant conservé
- arbre projet (pour indication, régénération spontanée)
- végétation existante
- végétation de dune grise [hors marché]
- végétation de dune boisée [hors marché]

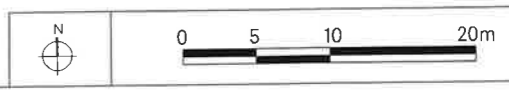

RENATURATION DU PARKING DE LA GRANDE COTE A LA BARRE-DE-MONTS

Maitrise d'ouvrage : Communauté de Communes Océan Marais de Monts
 Maitrise d'oeuvre : Le Vôte Paysage Urbanisme / OCE Ingénierie VRD

Titre : PARTIE 3/3 [PLAN DE MASSE PROJET]


Format : A3 Paysage

Echelle : 1/500e

Pièce : P02-3

Date : 03/03/2025

Indice : A

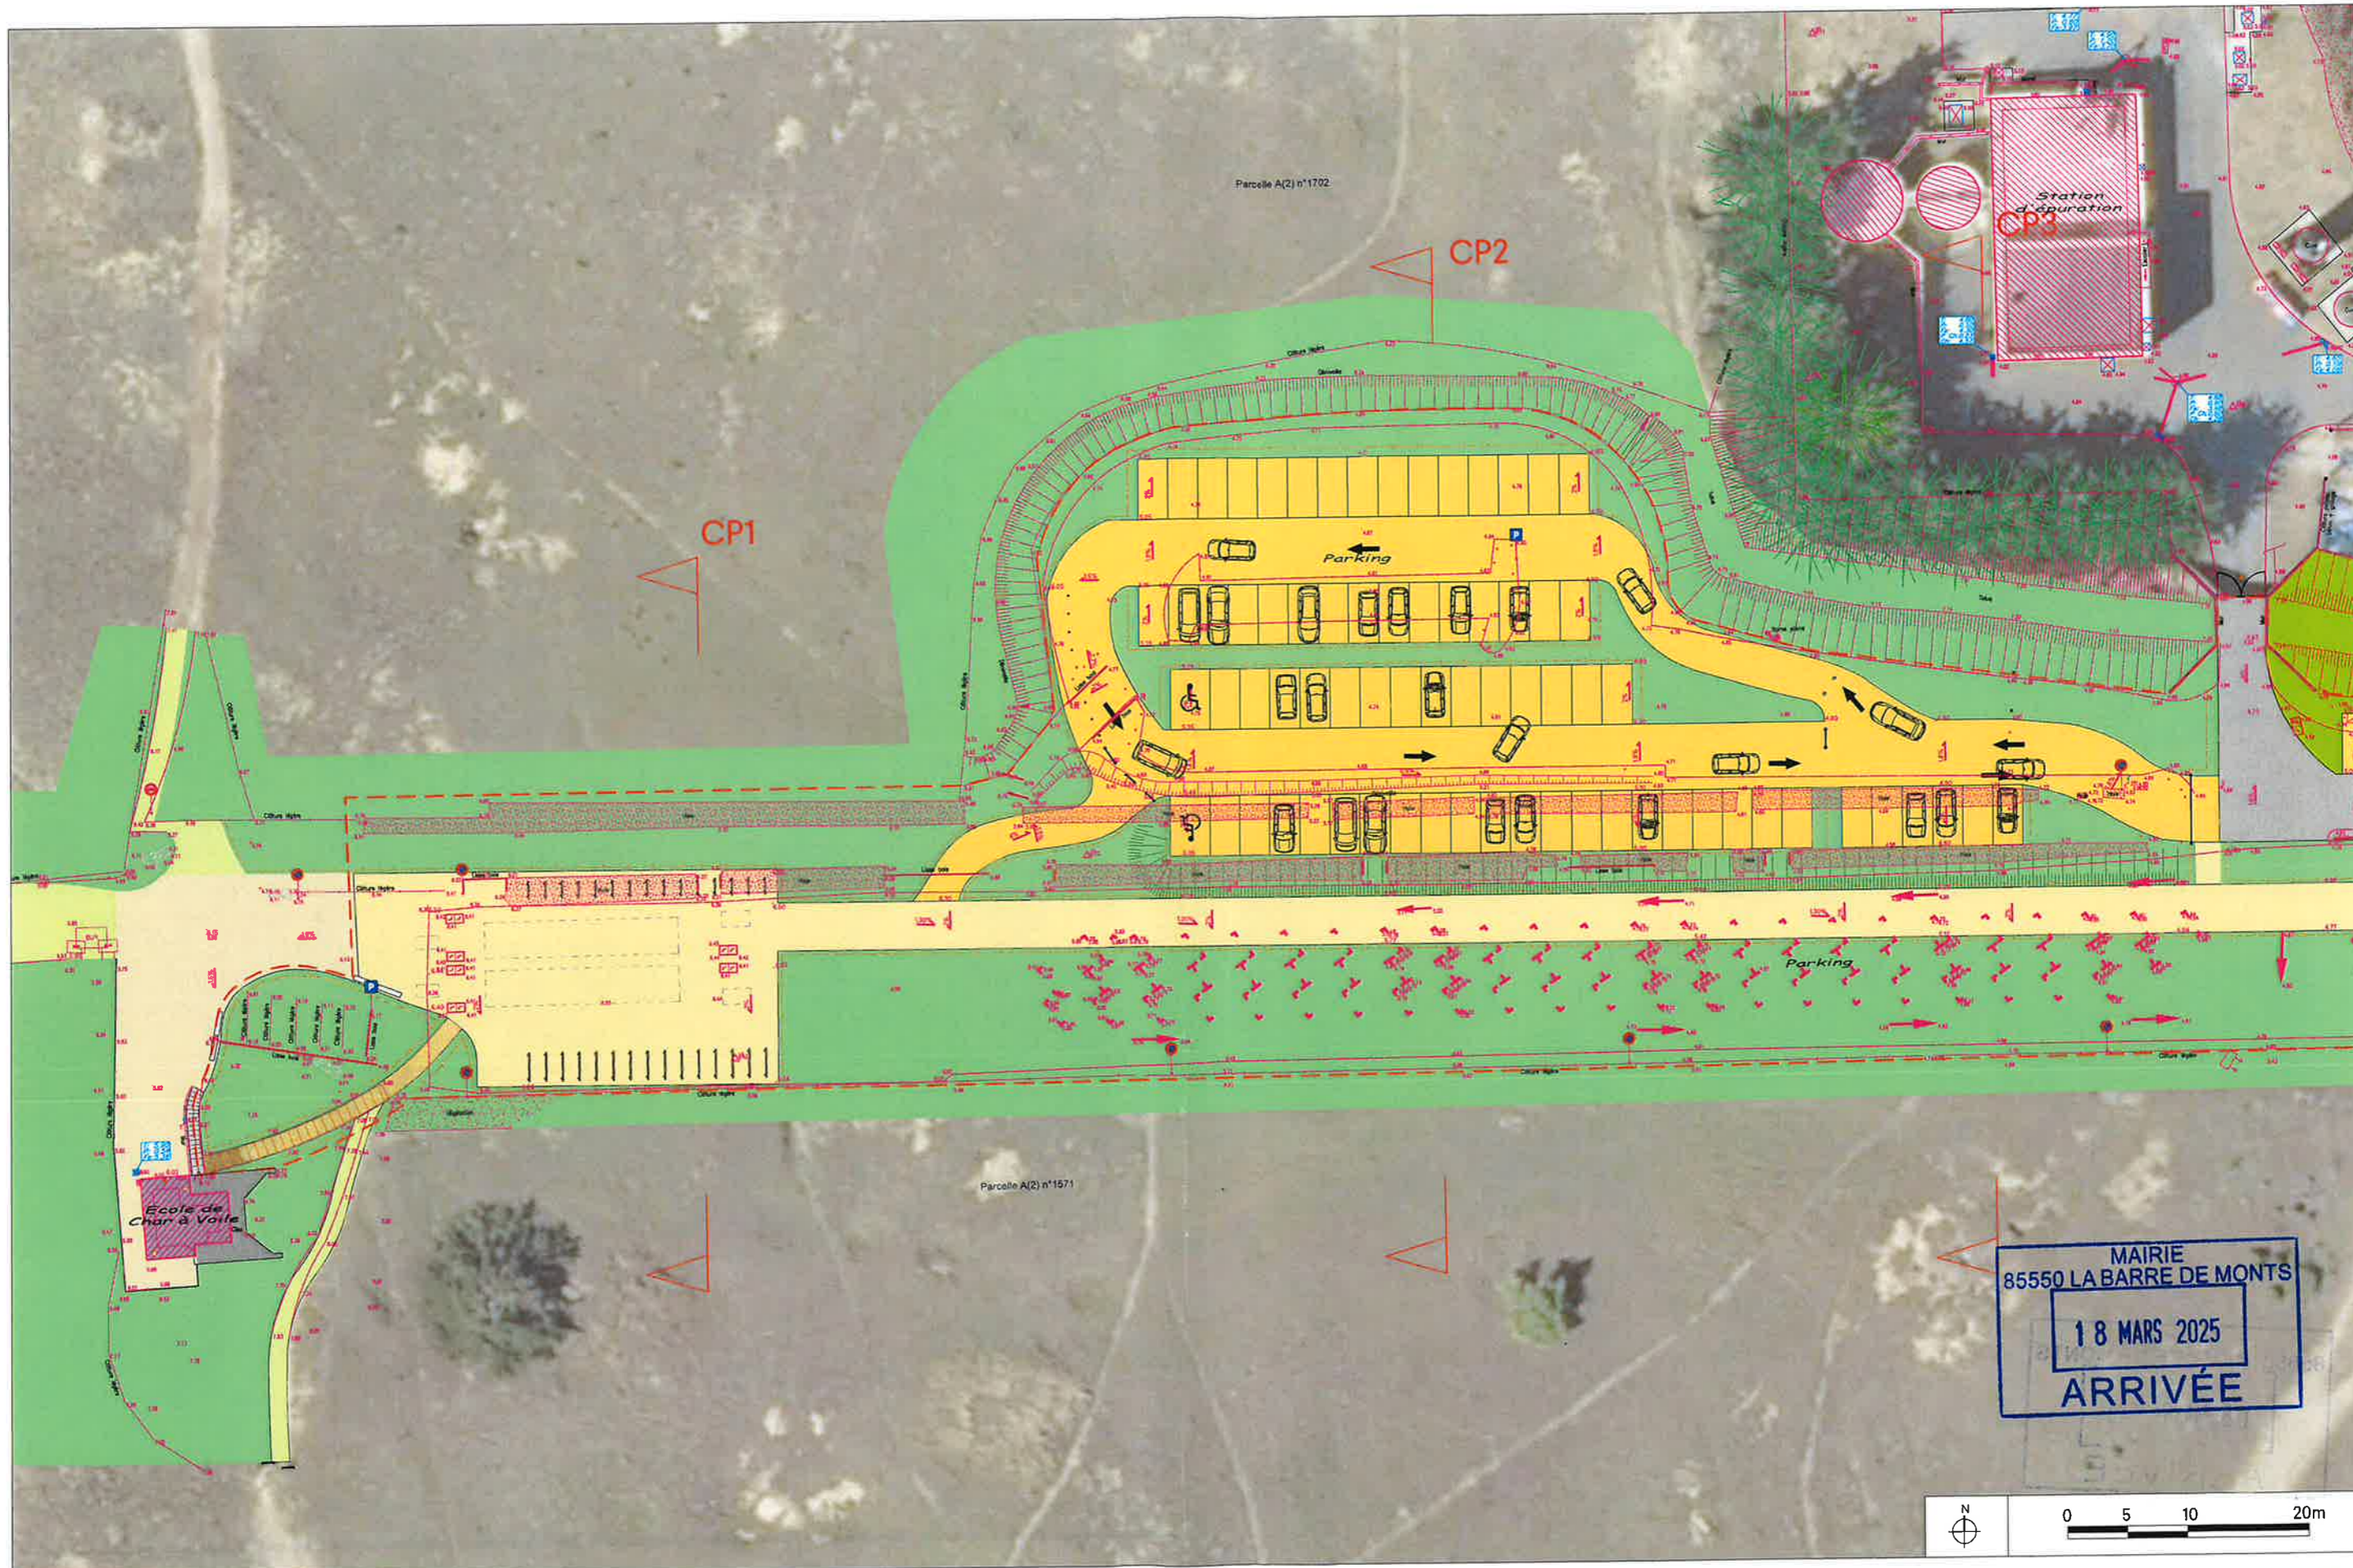

RENATURATION DU PARKING DE LA GRANDE COTE A LA BARRE-DE-MONTS

Maitrise d'ouvrage : Communauté de Communes Océan Marais de Monts
 Maitrise d'oeuvre : Le Vôtre Paysage Urbanisme / OCE Ingénierie VRD

Titre : PARTIE 1/3 [PLAN DE MASSE RECOUPEMENT]

Format : A3 Paysage

Echelle : 1/500e

Pièce : P03-1

Date : 03/03/2025

Indice : A



RENATURATION DU PARKING DE LA GRANDE COTE A LA BARRE-DE-MONTS

Maitrise d'ouvrage : Communauté de Communes Océan Marais de Monts
 Maitrise d'oeuvre : Le Vôte Paysage Urbanisme / OCE Ingénierie VRD

Titre : PARTIE 2/3 [PLAN DE MASSE RECOUPEMENT]

Format : A3 Paysage

Echelle : 1/500e

Pièce : P03-2


Date : 03/03/2025

Indice : A



- LEGENDE**
- périmètre de l'opération / d'intervention
 - accès véhicule
 - accès piéton
 - sens de circulation
 - nivellement de principe : existant
 - nivellement de principe : projet
- SOLS**
- enrobés
 - enrobés grenillés granulats clairs
 - enrobés drainant à liant végétal
 - sable stabilisé
 - platelage enroulable
 - sol remblayé recouvert de sable [existant]
 - sable (plage) [existant]
 - muret de soutènement
- MOBILIER**
- clôture, h.60cm, poteaux + 2 fils
 - potelet fixe
 - barrière fixe, 1.1m
 - barrière amovible, 1.1m
 - barrière amovible, 1.15m
 - Embase barrière amovible, vue 0
 - portique, l, utile 5.50m
 - || appui-vélo, 1.1m
 - || appui-vélo, 1.2m
 - banc (hors marché)
 - table + bancs (hors marché)
- AMENAGEMENTS PAYSAGERS**
- arbre existant conservé
 - arbre projet (pour indication, régénération spontanée)
 - végétation existante
 - végétation de dune grise [hors marché]
 - végétation de dune boisée [hors marché]

MAIRIE
85550 LA BARRE DE MONTS
18 MARS 2025
ARRIVÉE

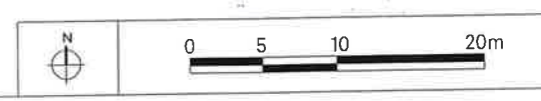

RENATURATION DU PARKING DE LA GRANDE COTE A LA BARRE-DE-MONTS

Maitrise d'ouvrage : Communauté de Communes Océan Marais de Monts
Maitrise d'oeuvre : Le Vôte Paysage Urbanisme / OCE Ingénierie VRD

Titre : PARTIE 3/3 [PLAN DE MASSE RECOUPEMENT]

Format : A3 Paysage
Echelle : 1/500e

Pièce : P03-3
Date : 03/03/2025
Indice : A