


PLAN DE COMPOSITION Planche 1



Indice : A

Date : 06/2025

Echelle : 1/500

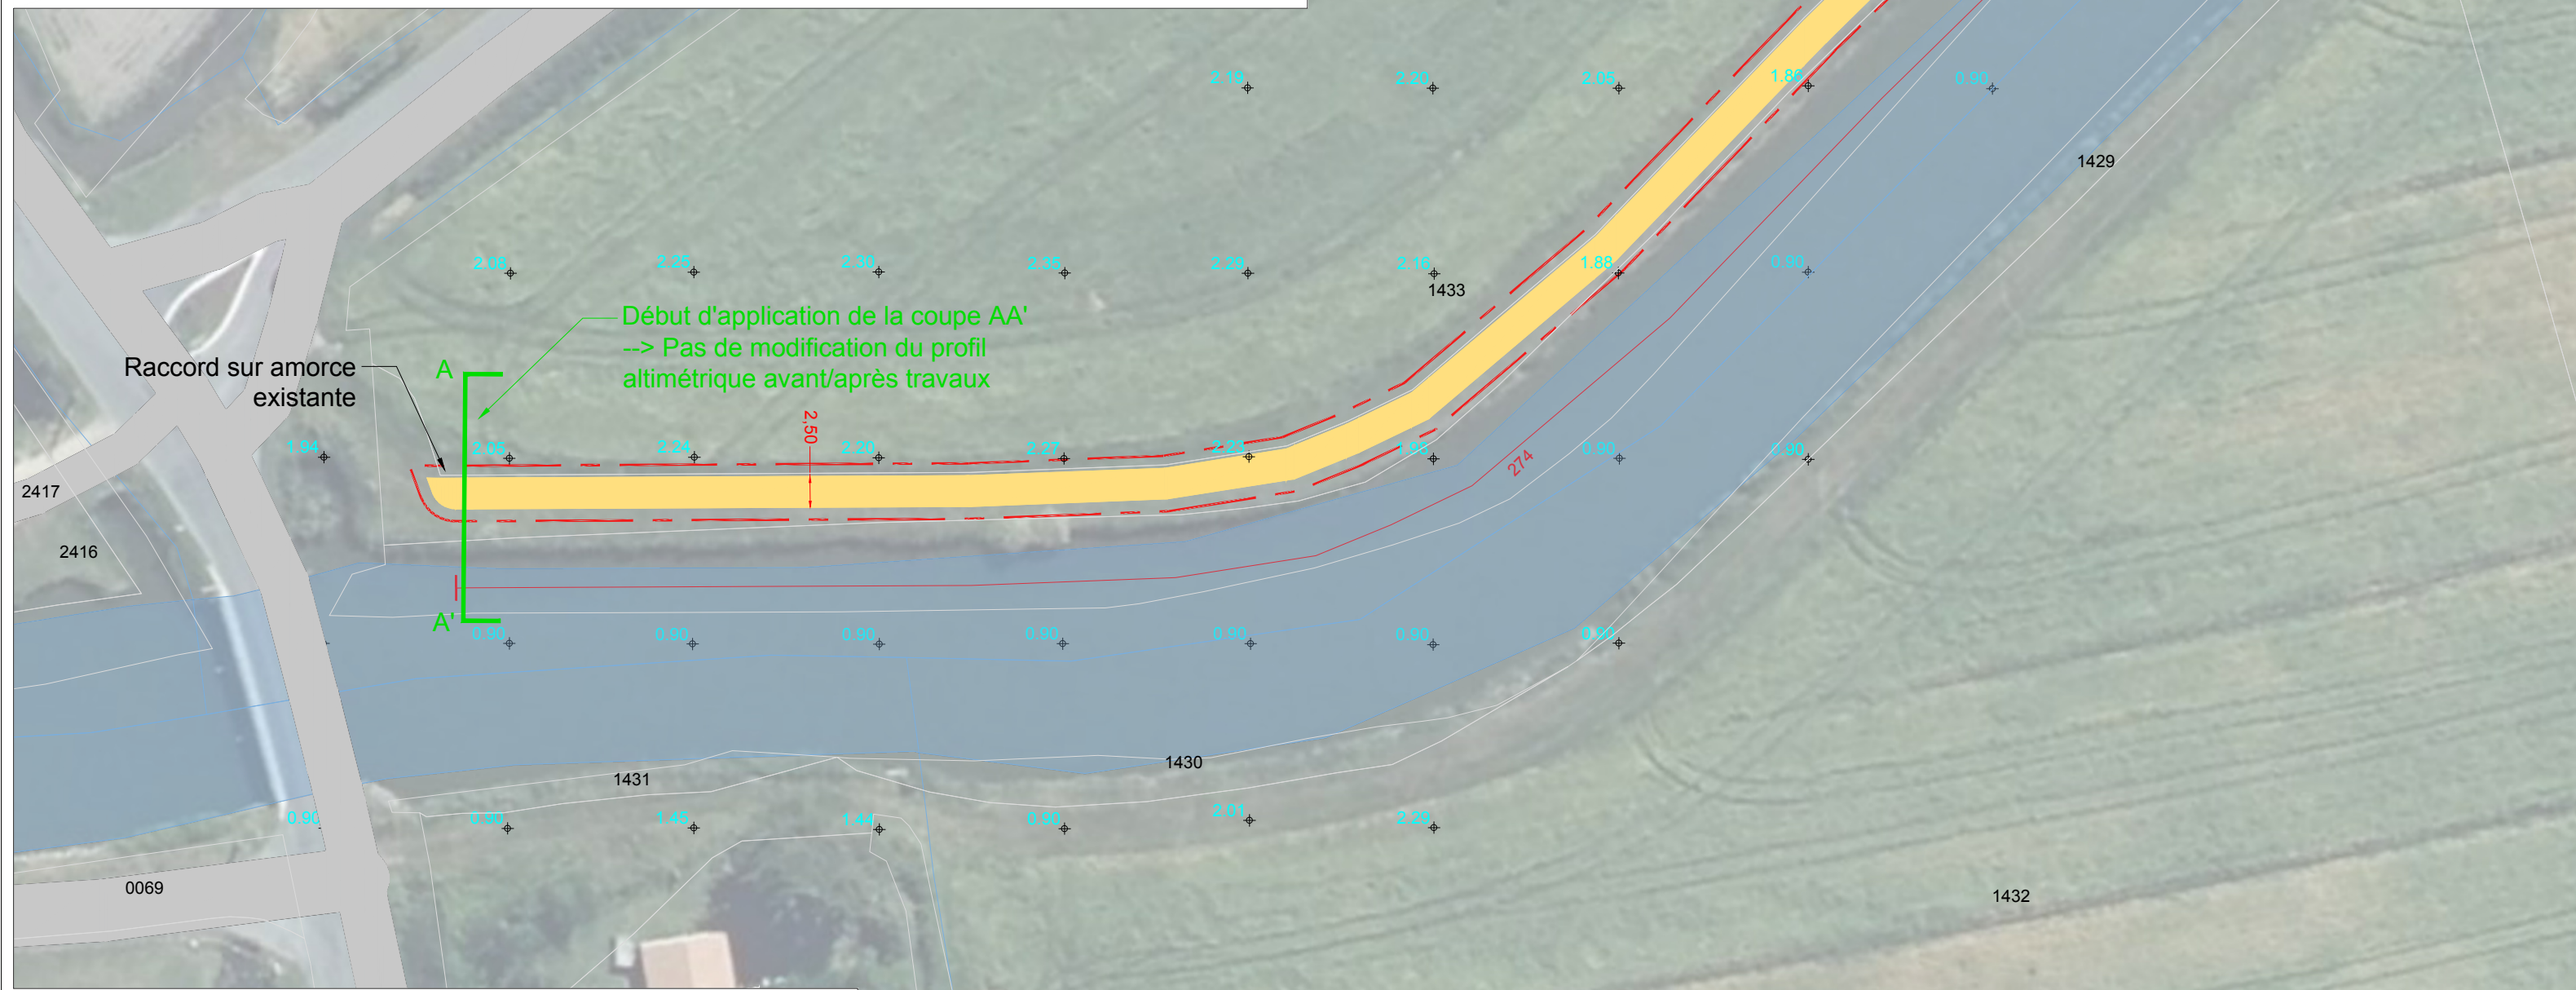


- LÉGENDE -

	Empierrement GNT 0/20 (Chemin d'accès existant)
	Sablé compacté type ONF
	Fossé créé
	Busage créé
	Coupes à retrouver dans le carnet de coupes
	Point de niveau Terrain Naturel (Système alti. : NGF-IGN 69)
	Limite d'intervention

PLAN DE COMPOSITION
Planche 2



Indice : A
Date : 06/2025
Echelle : 1/500

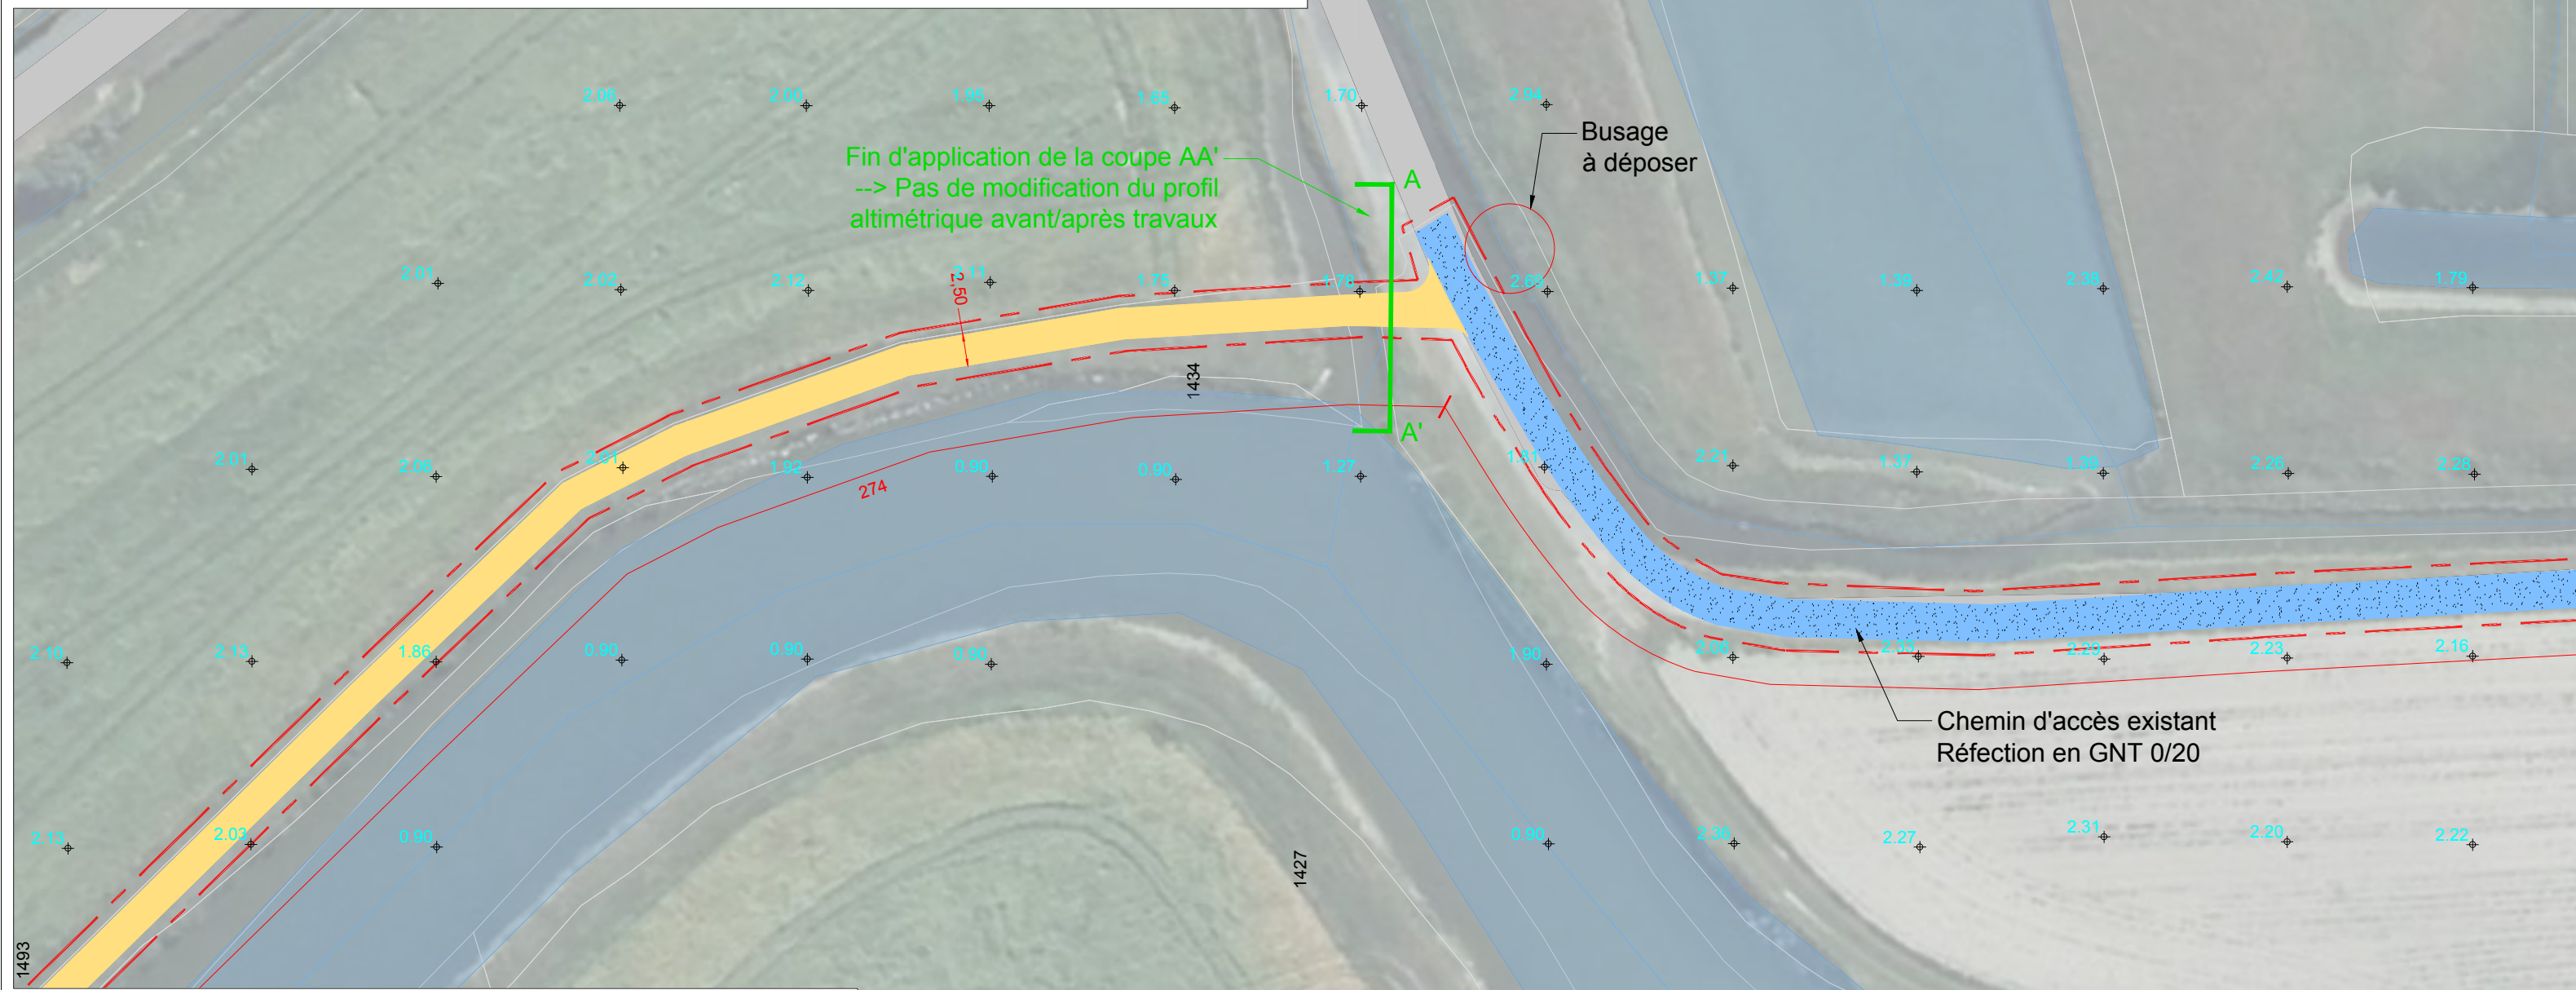

Fin d'application de la coupe AA'
--> Pas de modification du profil
altimétrique avant/après travaux

Busage
à déposer

Chemin d'accès existant
Réfection en GNT 0/20

- LÉGENDE -

	Empierrement GNT 0/20 (Chemin d'accès existant)
	Sablé compacté type ONF
	Fossé créé
	Busage créé
	Coupes à retrouver dans le carnet de coupes
	Point de niveau Terrain Naturel (Système alti. : NGF-IGN 69)
	Limite d'intervention

PLAN DE COMPOSITION
Planche 3



Indice : A
Date : 06/2025
Echelle : 1/500



- LÉGENDE -

	Empierrement GNT 0/20 (Chemin d'accès existant)
	Sablé compacté type ONF
	Fossé créé
	Busage créé
	Coupes à retrouver dans le carnet de coupes
	Point de niveau Terrain Naturel (Système alti. : NGF-IGN 69)
	Limite d'intervention