REGION GRAND OUEST
21 rue Anita Conti
56000 VANNES cedex

Département : VENDEE

Echelle : 1/ 2500

# LA BARRE DE MONTS

# LA BARRE-DE-MONTS

## RESEAU ASSAINISSEMENT

## PLAN COMMUNE PLANCHE SUD-EST

Plan : 85120502_LA BARRE DE MONTS_La Barre-de-Monts_A0_2500_00 | Format : A0 | Planche : 4 / 4 | Indice : 00

Date d'impression : 29/04/2016

**DIFFUSION**

| Ind. | Date | Etabli par | Nature des modifications |
|---|---|---|---|
| | | | |
| | | | |
| 01 | 28/04/2016 | I. BLIARD | RAD2015 |
| 00 | 21/08/2015 | I. BLIARD | PREMIERE EDITION |

**Légende**

- Branchement eaux pluviales
- Branchement eaux usées
- Branchement inconnu
- Branchement unitaire
- Tronçon eaux pluviales (en attente)
- Tronçon eaux pluviales (gravitaire)
- Tronçon eaux pluviales (inconnu)
- Tronçon eaux pluviales (refoulement)
- Tronçon eaux pluviales (sous pression)
- Tronçon eaux pluviales (sous vide)
- Tronçon eaux usées (en attente)
- Tronçon eaux usées (gravitaire)
- Tronçon eaux usées (inconnu)
- Tronçon eaux usées (refoulement)
- Tronçon eaux usées (sous pression)
- Tronçon eaux usées (sous vide)
- Tronçon inconnu (en attente)
- Tronçon inconnu (gravitaire)
- Tronçon inconnu (inconnu)
- Tronçon inconnu (refoulement)
- Tronçon inconnu (sous pression)
- Tronçon inconnu (sous vide)
- Tronçon unitaire (en attente)
- Tronçon unitaire (gravitaire)
- Tronçon unitaire (inconnu)
- Tronçon unitaire (refoulement)
- Tronçon unitaire (sous pression)
- Tronçon unitaire (sous vide)
- Avaloir
- Avaloir à grille
- Bassin de rétention
- Batardeau
- Boite de raccordement à passage direct;
- Boite de raccordement à passage siphoïde
- Brise charge
- Canal de mesure
- Carré borgne
- Carré visitable
- Carré visitable à grille
- Chambre de détente
- Chasse
- Clapet
- Débitmètre
- Dégrilleur
- Dessableur
- Déversoir d'orage
- Exutoire
- Lagune
- Noeud simple
- Piquage
- Plaque pleine
- Poste de relevage
- Prise en charge
- Puisard
- Rond borgne
- Rond visitable
- Rond visitable à grille
- Station d'épuration
- Tampon/avaloir
- Té de curage
- Traitement sur réseau
- Vacuomètre
- Vanne
- Vanne à guillotine
- Vanne à manchon
- Vanne murale
- Ventouse
- Vidange
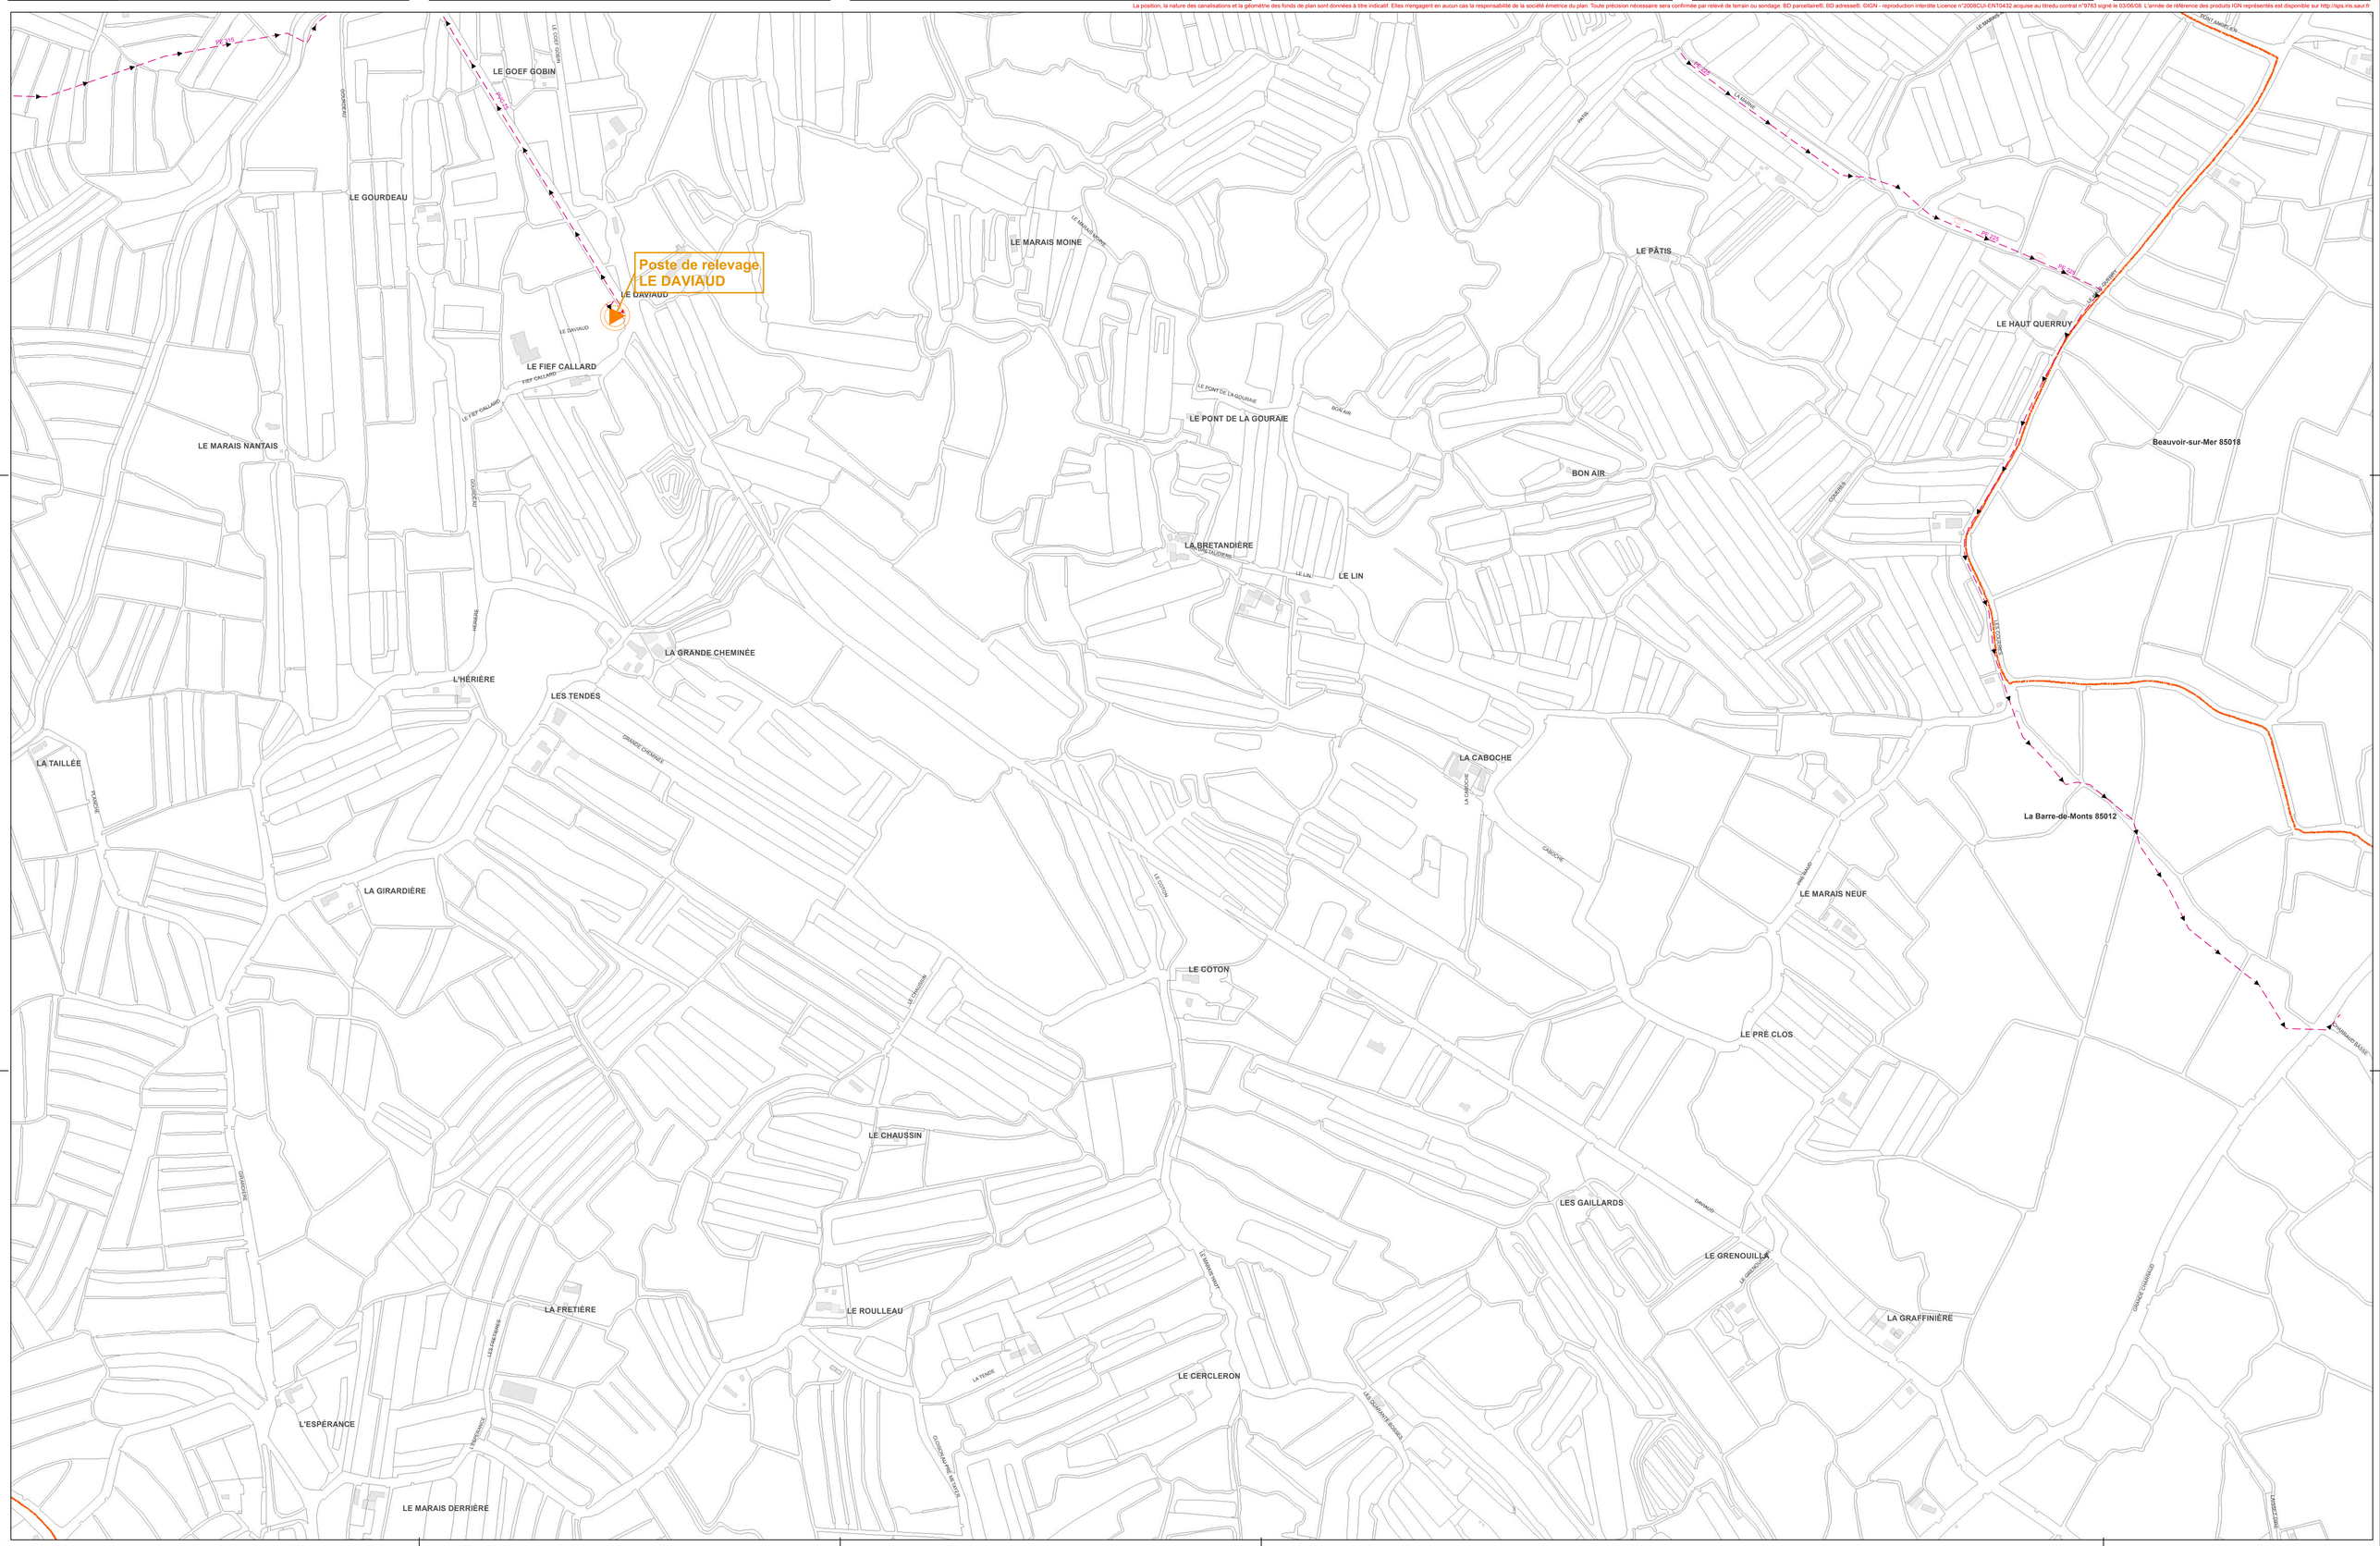
La position, la nature des canalisations et la géométrie des fonds de plan sont données à titre indicatif. Elles n'engagent en aucun cas la responsabilité de la société émetrice du plan. Toute précision nécessaire sera confirmée par relevé de terrain ou sondage. BD parcellaire®, BD adresse®, ©IGN - reproduction interdite Licence n° 2008CUI-ENT0432 acquise au titredu contrat n°9783 signé le 03/06/08. L'année de référence des produits IGN représentés est disponible sur http://sips.ina.saur.fr